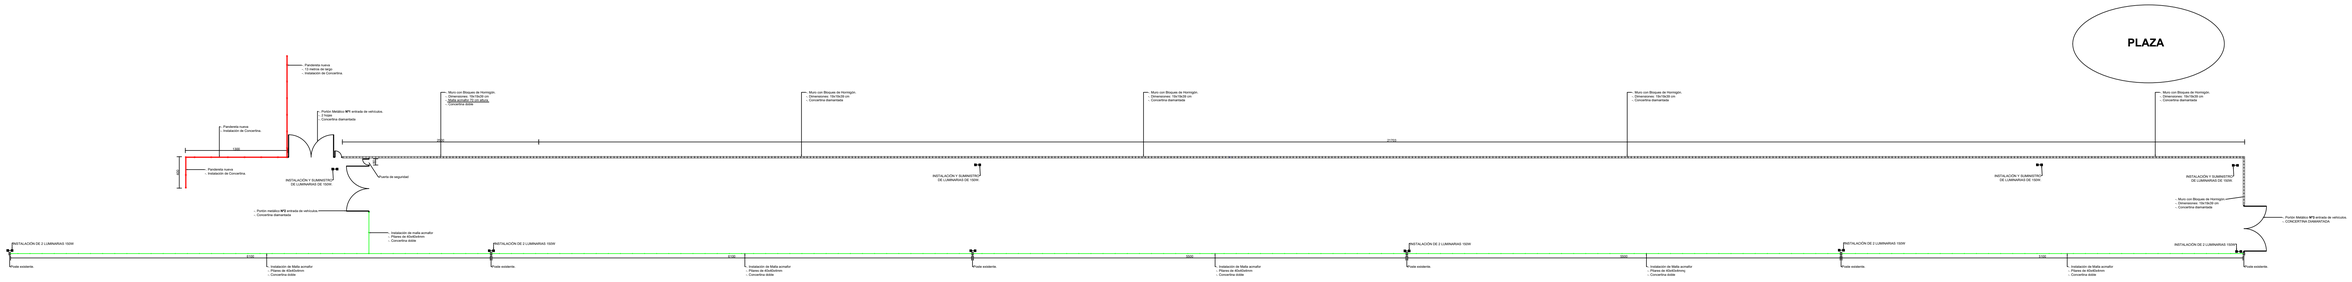
PLAZA
Pandereta nueva
- 3 cuerpos de largo
- Instalación de Concertina.
Pandereta nueva
- Instalación de Concertina.
1200
Pandereta nueva
- Instalación de Concertina.
Portón Metálico M*3 entrada de vehículos.
- 2 hojas
- Concertina diamantada
Muro con Bloques de Hormigón.
- Dimensiones: 15x19x39 cm
- Concertina diamantada
Muro con Bloques de Hormigón.
- Dimensiones: 15x19x39 cm
- Concertina diamantada
Muro con Bloques de Hormigón.
- Dimensiones: 15x19x39 cm
- Concertina diamantada
Muro con Bloques de Hormigón.
- Dimensiones: 15x19x39 cm
- Concertina diamantada
Muro con Bloques de Hormigón.
- Dimensiones: 15x19x39 cm
- Concertina diamantada
INSTALACIÓN Y SUMINISTRO DE LUMINARIAS DE 150W.
Puerta de seguridad
INSTALACIÓN Y SUMINISTRO DE LUMINARIAS DE 150W.
INSTALACIÓN Y SUMINISTRO DE LUMINARIAS DE 150W.
INSTALACIÓN Y SUMINISTRO DE LUMINARIAS DE 150W.
Muro con Bloques de Hormigón.
- Dimensiones: 15x19x39 cm
- Concertina diamantada
Portón Metálico M*3 entrada de vehículos.
CONCERTINA DIAMANTADA.
Portón metálico M*3 entrada de vehículos.
- Concertina diamantada
Instalación de malla acmafor
- Planas de 40x40x4mm
- Concertina doble
INSTALACIÓN DE 2 LUMINARIAS 150W
INSTALACIÓN DE 2 LUMINARIAS 150W
INSTALACIÓN DE 2 LUMINARIAS 150W
INSTALACIÓN DE 2 LUMINARIAS 150W
INSTALACIÓN DE 2 LUMINARIAS 150W
INSTALACIÓN DE 2 LUMINARIAS 150W
Vía existente.
Instalación de Malla acmafor
- Planas de 40x40x4mm
- Concertina doble
Vía existente.
Instalación de Malla acmafor
- Planas de 40x40x4mm
- Concertina doble
Vía existente.
Instalación de Malla acmafor
- Planas de 40x40x4mm
- Concertina doble
Vía existente.
Instalación de Malla acmafor
- Planas de 40x40x4mm
- Concertina doble
Vía existente.
Instalación de Malla acmafor
- Planas de 40x40x4mm
- Concertina doble
Vía existente.
Instalación de Malla acmafor
- Planas de 40x40x4mm
- Concertina doble
Vía existente.
Instalación de Malla acmafor
- Planas de 40x40x4mm
- Concertina doble
Vía existente.
6100
6100
6100
6000
6000
6100
6100
6100